
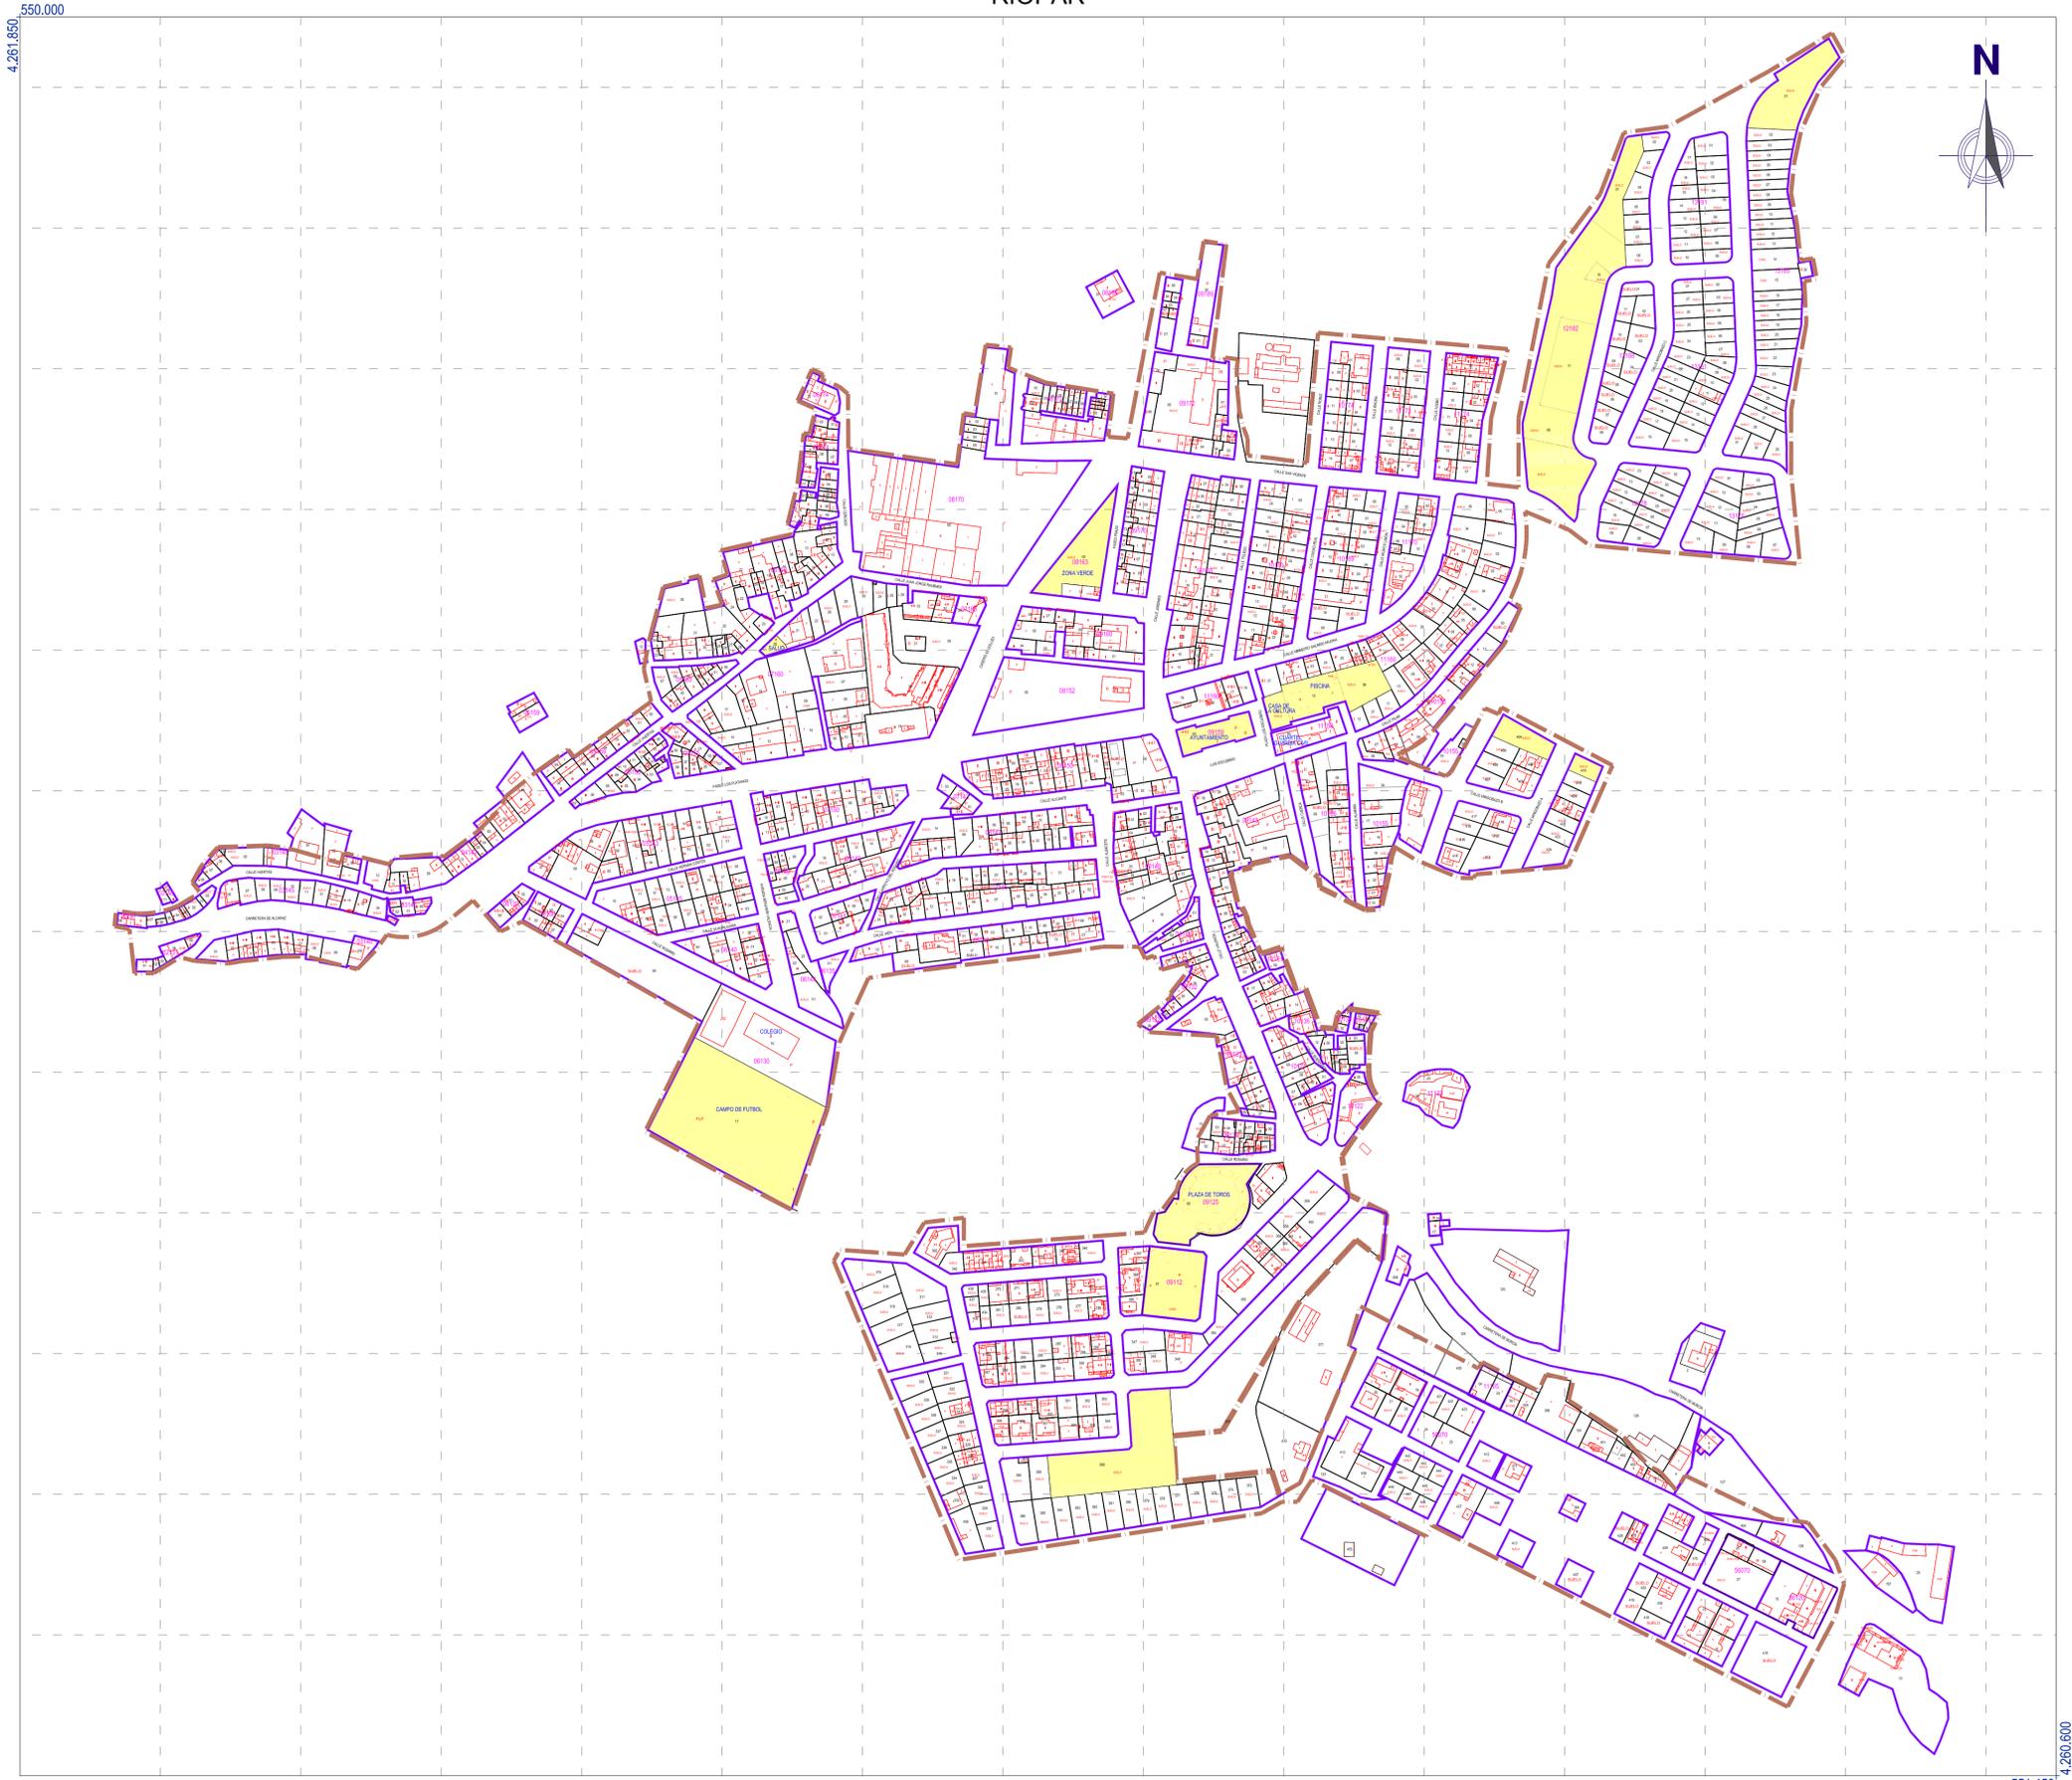


RIÓPAR

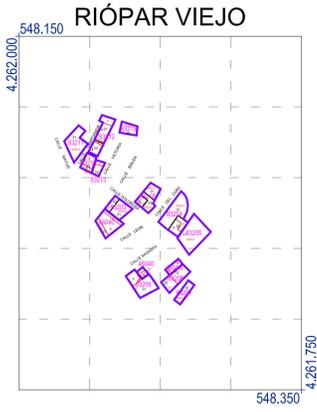

LEYENDA

CATASTRAL URBANO

- LÍMITE DE SUELO URBANO
- LÍMITE MANZANA
- NÚMERO MANZANA
- LÍMITE PARCELA
- NÚMERO PARCELA
- CONSTRUCCIÓN
- ALTURA EDIFICACIÓN

ALTURA DE LA EDIFICACIÓN NÚMERO DE PARCELA
 NÚMERO DE MANZANA NOMBRE DE CALLE

TERRENOS DE TITULARIDAD PÚBLICA

- FINCAS PROPIEDAD DE ADMINISTRACIONES
FO EMPRESAS PÚBLICAS

PLAN DE ORDENACIÓN MUNICIPAL
DE RIÓPAR (ALBACETE)

PROMOTOR: EXCMO. AYUNTAMIENTO DE RIOPAR

CONSULTOR: FERNÁNDEZ-PACHECO INGENIEROS, S.L.
 Plaza del Albarano, 9-Bis, 1º
 02001 Albacete
 E-mail: fpi@ingenieros.com Tel: 967 193 739
 Fax: 967 193 739 www.fpingenieros.com

EXPEDIENTE: FP02450.002.14.RIO.
POM.v1.m0

LOS INGENIEROS DE CAMINOS, CANALES Y PUERTOS:
 ANTONIO R. FERNÁNDEZ-PACHECO SÁNCHEZ Colegiado nº 30.058
 JAVIER CONTRERAS BUENO Colegiado nº 23.872

FASE ADMINISTRATIVA: Art. 135.2

SISTEMA GEODÉSICO: ETRS 89

ESCALA: 1 / 2.5000

FECHA: FEBRERO 2015

DESIGNACIÓN: CATASTRO DE URBANA

Nº 1.05
 HOJA: 01 DE 01

DILIGENCIA: El Plan de Ordenación Municipal de Riopar, de fecha febrero-2015, ha sido sometido a información pública con anuncios en el Diario Oficial de Castilla-La Mancha de fecha y en el periódico La Tribuna de Albacete de fecha . Fdo. El secretario.