


**LEYENDA**

- ÁREA CONSIDERADA URBANIZADA CONFORME A RP LOTAU
- RED VIARIA**
- ACERA PAVIMENTADA CON ANCHURA MAYOR A 1,80m
- ACERA PAVIMENTADA CON ANCHURA MENOR A 1,80m
- VIAL PAVIMENTADO VIARIO MIXTO
- VIAL PARCIALMENTE PAVIMENTADO SUBSANABLE MEDIANTE EJECUCIÓN DE PROYECTO DE URBANIZACIÓN
- PENDIENTE CALLE
- PARCELAS Y ESPACIOS LIBRES**
- PARCELA QUE DISPONE DE ACCESO PAVIMENTADO

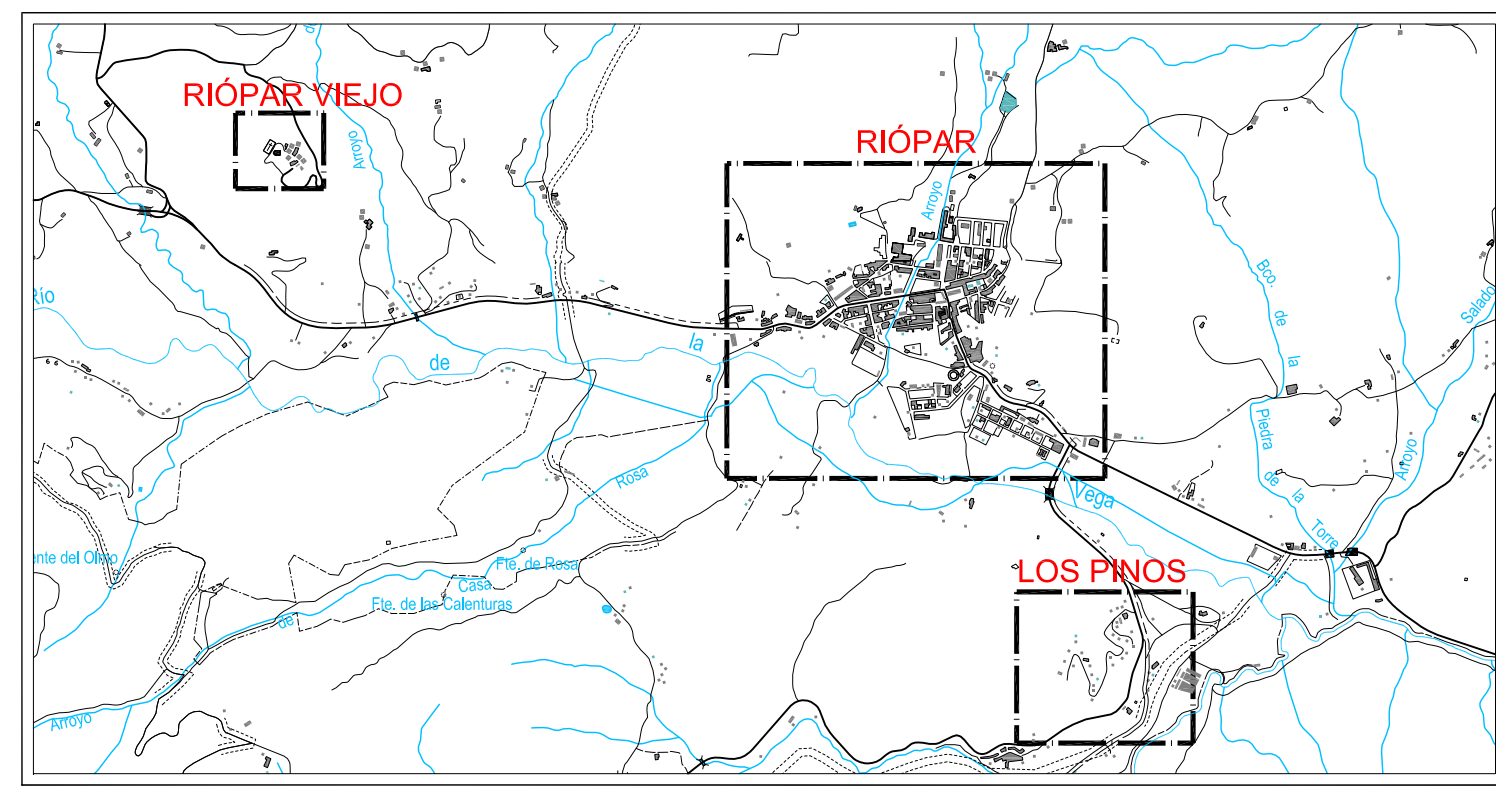

PROMOTOR: **EXCMO. AYUNTAMIENTO DE RIOPAR**

CONSULTOR: **FERNÁNDEZ-PACHECO INGENIEROS, S.L.**  
 Plaza del Albarico, 9-Bis, 1º  
 02001 Albacete  
 E-mail: fpi@ingenieros.com www.fpiingenieros.com  
 Tel: 967 193 739 Fax: 967 193 739

EXPEDIENTE: **FP02450.002.14.RIO. POM.v1.m0**

LOS INGENIEROS DE CAMINOS, CAÑALES Y PUERTOS:  
**ANTONIO R. FERNÁNDEZ-PACHECO SÁNCHEZ** Colegiado nº 30.058  
**JAVIER CONTRERAS BUENO** Colegiado nº 23.872

FASE ADMINISTRATIVA: **Art. 135.2**

SISTEMA GEODÉSICO: **ETRS 89**

ESCALA: **1 / 1.500**

FECHA: **FEBRERO 2015**

**PLAN DE ORDENACIÓN MUNICIPAL DE RIÓPAR (ALBACETE)**  
 DESIGNACIÓN: **RED VIARIA Y ESPACIOS LIBRES RIÓPAR VIEJO Y LOS PINOS**  
 Nº **1.06**  
 HOJA: **02 DE 02**

DILIGENCIA: El Plan de Ordenación Municipal de Riopar de fecha febrero-2015, ha sido sometido a información pública con anuncios en el Diario Oficial de Castilla-La Mancha de y en el periódico La Tribuna de Albacete de fecha . Fdo. El secretario.