


LEYENDA

- ÁREA CONSIDERADA URBANIZADA CONFORME A RP LOTAU
- RED DE DRENAJE
- CAUCE PÚBLICO
- SENTIDO DEL DRENAJE SUPERFICIAL

SIMBOLOGÍA	LÍNEA DE POLICIA	ZONA INUNDABLE
---	---	---
DISTANCIA DESDE	MCO	Avenida T retorno = 500 años
RÍO	100 m	

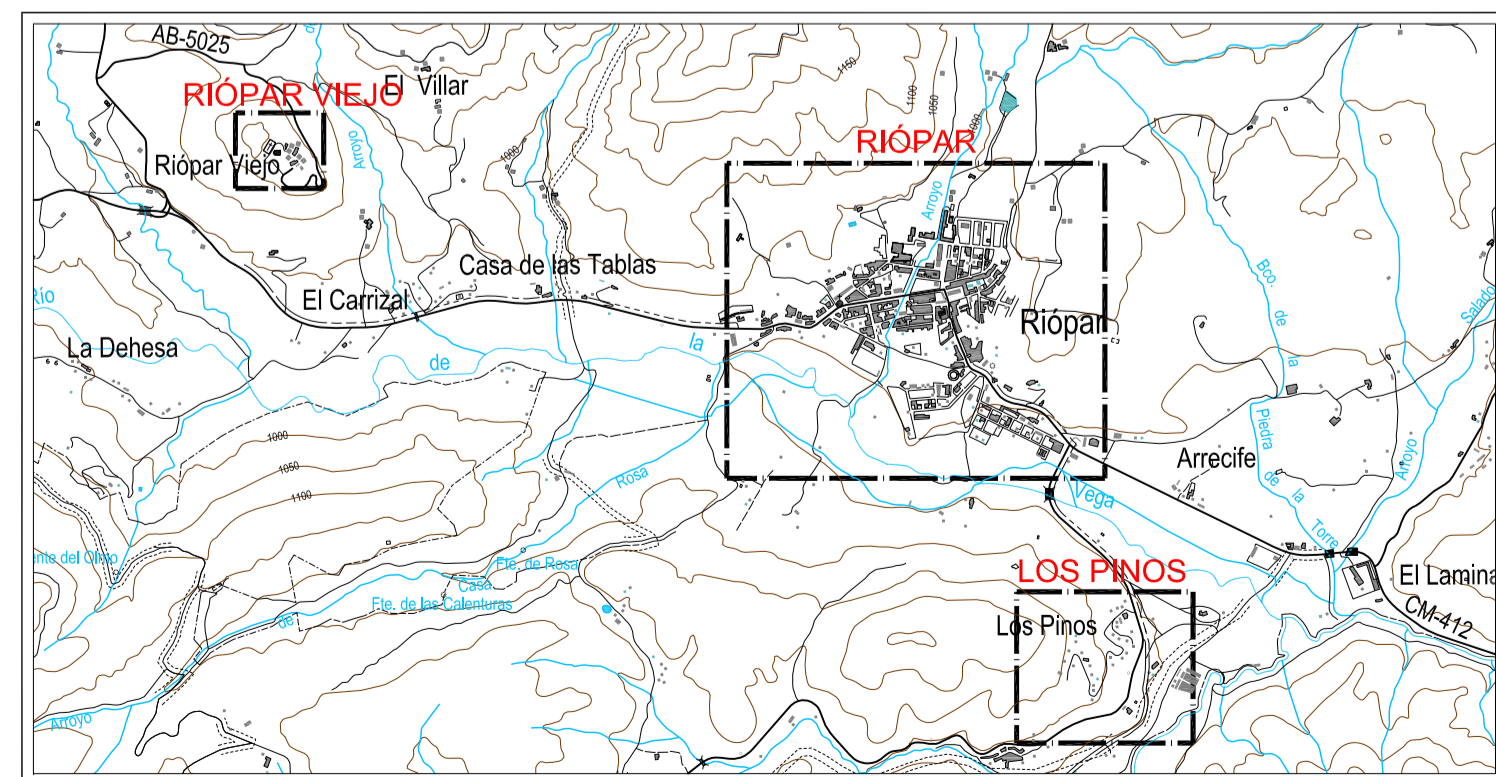

PROMOTOR: **EXCMO. AYUNTAMIENTO DE RIÓPAR**

CONSULTOR: **FERNÁNDEZ-PACHECO INGENIEROS, S.L.**
 Plaza del Albarico, 9-Bis, 1º
 02001 Albacete
 E-mail: fpi@ingenieros.com www.fpingenieros.com
 Tel: 967 193 739 Fax: 967 193 739

EXPEDIENTE: **FP02450.002.14.RIO. POM.v1.m0**

LOS INGENIEROS DE CAMINOS, CANALES Y PUERTOS:
ANTONIO R. FERNÁNDEZ-PACHECO SÁNCHEZ Colegiado nº 30.058
JÁVIER CONTRERAS BUENO Colegiado nº 23.872

FASE ADMINISTRATIVA: **Art. 135.2**

SISTEMA GEODÉSICO: **ETRS 89**

ESCALA: **1 / 3.000**
 0m 20m 40m 60m 80m 100m 120m 140m 160m 180m 200m
 (ORIGINAL A-1)

FECHA: **FEBRERO 2015**

PLAN DE ORDENACIÓN MUNICIPAL DE RIÓPAR (ALBACETE)
 DESIGNACIÓN: **RED DE DRENAJE**
 Nº: **1.10**
 HOJA: **01 DE 01**

DILIGENCIA: El Plan de Ordenación Municipal de Riopar, de fecha febrero-2015, ha sido sometido a información pública con anuncios en el Diario Oficial de Castilla-La Mancha de y en el periódico La Tribuna de Albacete de fecha . Fdo. El secretario.