


LEYENDA	
- - - - - ÁREA CONSIDERADA URBANIZADA CONFORME A RP LOTAU	
USOS Y TIPOLOGÍA	
[Red hatched box]	USO RESIDENCIAL EDIFICACIÓN ALINEADA A VIAL (EAV)
[Blue hatched box]	DOTACIONES
[Blue box with '21']	DOTACIONES PÚBLICAS
[Blue box with '23']	DOTACIONES PRIVADAS
[Blue box with '21']	21 CEMENTERIO
[Blue box with '23']	23 IGLESIA ESPÍRITU SANTO
[Blue box with '22']	22 CASTILLO
USOS DOTACIONALES PORMENORIZADOS	
[Blue box with 'D-CU-DE']	USO CULTURAL-DEPORTIVO

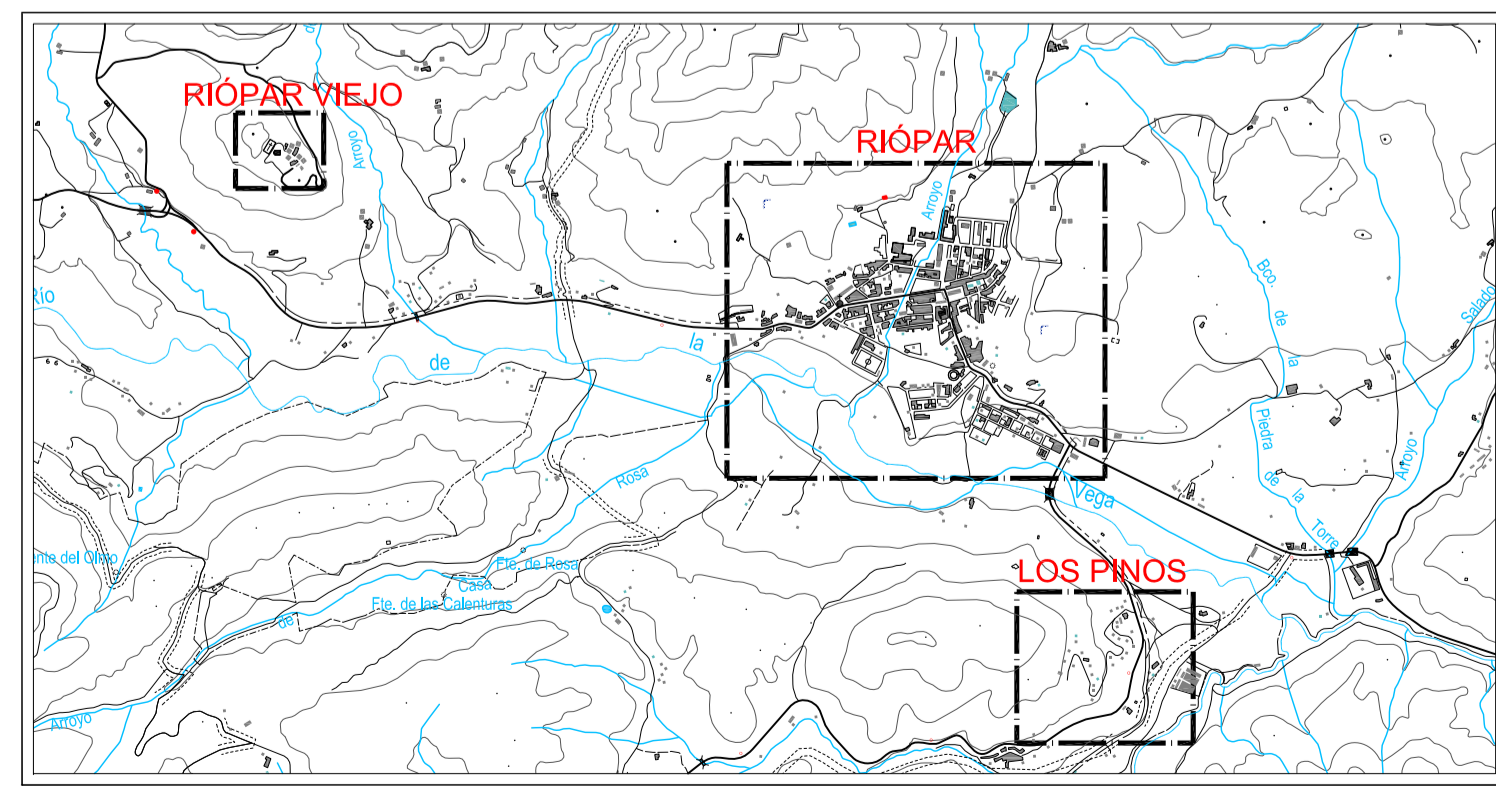

PLAN DE ORDENACIÓN MUNICIPAL DE RIÓPAR (ALBACETE)

DILIGENCIA: El Plan de Ordenación Municipal de Riopar de fecha febrero-2015, ha sido sometido a información pública con anuncios en el Diario Oficial de Castilla-La Mancha de [] y en el periódico La Tribuna de Albacete de fecha []. Fdo. El secretario.