


LEYENDA

— — — — — ÁREA CONSIDERADA URBANIZADA CONFORME A RP LOTAU

PATRIMONIO CULTURAL

<p>APnn ÁMBITOS DE PROTECCIÓN ARQUEOLÓGICA</p> <p>AP01 - REALES FÁBRICAS DE SAN JUAN DE ALCARAZ</p> <p>AP02 - CASTILLO DE RIÓPAR</p>	<p>BIC BIEN DE INTERÉS CULTURAL (BIC)</p> <p>05-CASTILLO DE RIÓPAR</p> <p>20-FÁBRICAS DE SAN JUAN DE RIÓPAR</p> <p>21-IGLESIA DEL ESPÍRITU SANTO DE RIÓPAR</p> <p>47-FÁBRICA DE METALES DE RIÓPAR: SAN RAFAEL</p>
<p>EI ELEMENTO ETNOGRÁFICO E INDUSTRIAL</p> <p>03-CÁÑADA REAL DE ANDALUCÍA</p> <p>42-CAMINO REAL DE LA CAÑADA DEL PROVENÇIO</p>	<p>EP ENTORNO DE PROTECCIÓN DEL BIC</p>

NOTA: NUMERACIÓN SEGÚN EL CATÁLOGO DE BIENES Y ESPACIOS PROTEGIDOS (CAT)

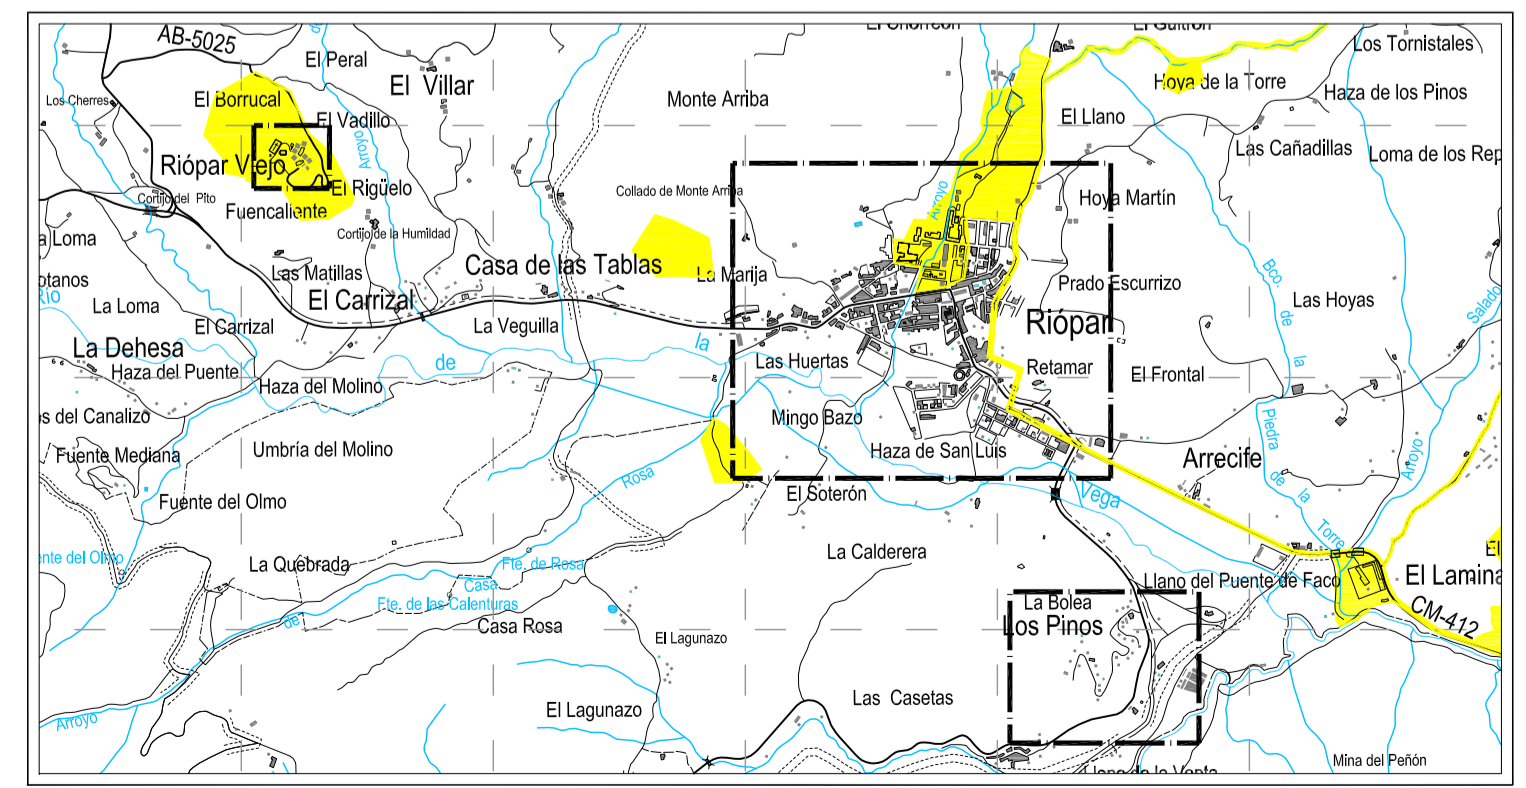

PLAN DE ORDENACIÓN MUNICIPAL DE RIÓPAR (ALBACETE)

DILIGENCIA: El Plan de Ordenación Municipal de Riopar, de fecha febrero-2015, ha sido sometido a información pública con anuncios en el Diario Oficial de Castilla-La Mancha de fecha y en el periódico La Tribuna de Albacete de fecha. Fdo. El secretario.